


Схема расположения земельного участка или земельных участков на кадастровом плане территории

Система координат: МСК-69, зона 2

Условный номер земельного участка		
Площадь земельного участка <i>1500м²</i>		
Обозначение характерных точек границы	Координаты, м	
	X	Y
1	2	3
н1	279266,71	2326717,23
н2	279240,88	2326757,22
н3	279213,32	2326742,77
н4	279239,20	2326701,83
н1	279266,71	2326717,23

Утверждена	
от	№
(наименование документа об утверждении, включая наименования органов государственной власти или органов местного самоуправления, принявших решение об утверждении схемы или подписавших соглашение о перераспределении земельных участков)	

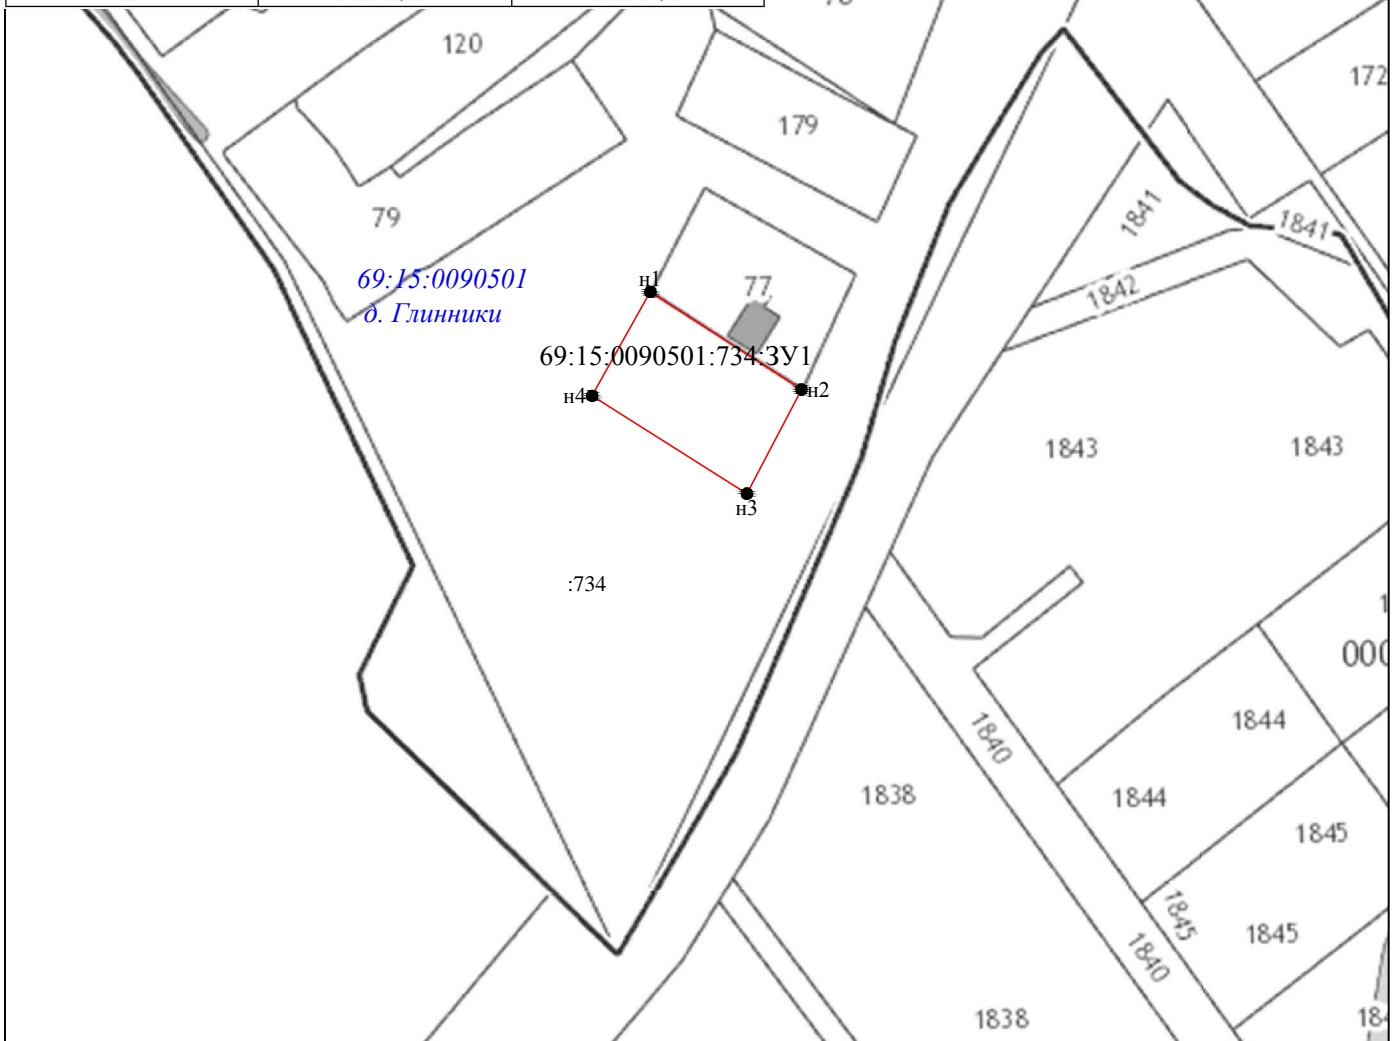

Масштаб 1:2000

Условные обозначения:

- н1 - характерная точка границы, сведения о которой позволяют однозначно определить её на местности
- (красная линия) - вновь образованная часть границы, сведения о которой достаточны для определения её местоположения
- 69:15:0090501:734:3У1 - условный номер части земельного участка
- (серая линия) - существующая часть границы, сведения о которой позволяют однозначно определить ее на местности
- :734 - кадастровый номер существующего земельного участка
- 69:15:0090501 - обозначение кадастрового квартала
- д. Глинники - наименование населенного пункта